


MOHA TELEPÜLÉSRENDEZÉSI TERV
BELTERÜLET SZABÁLYOZÁSI TERVE M=1:2000
 CSAK A SZABÁLYOZÁSI ELŐIRÁSOKKAL EGYÜTT ÉRVÉNYESI

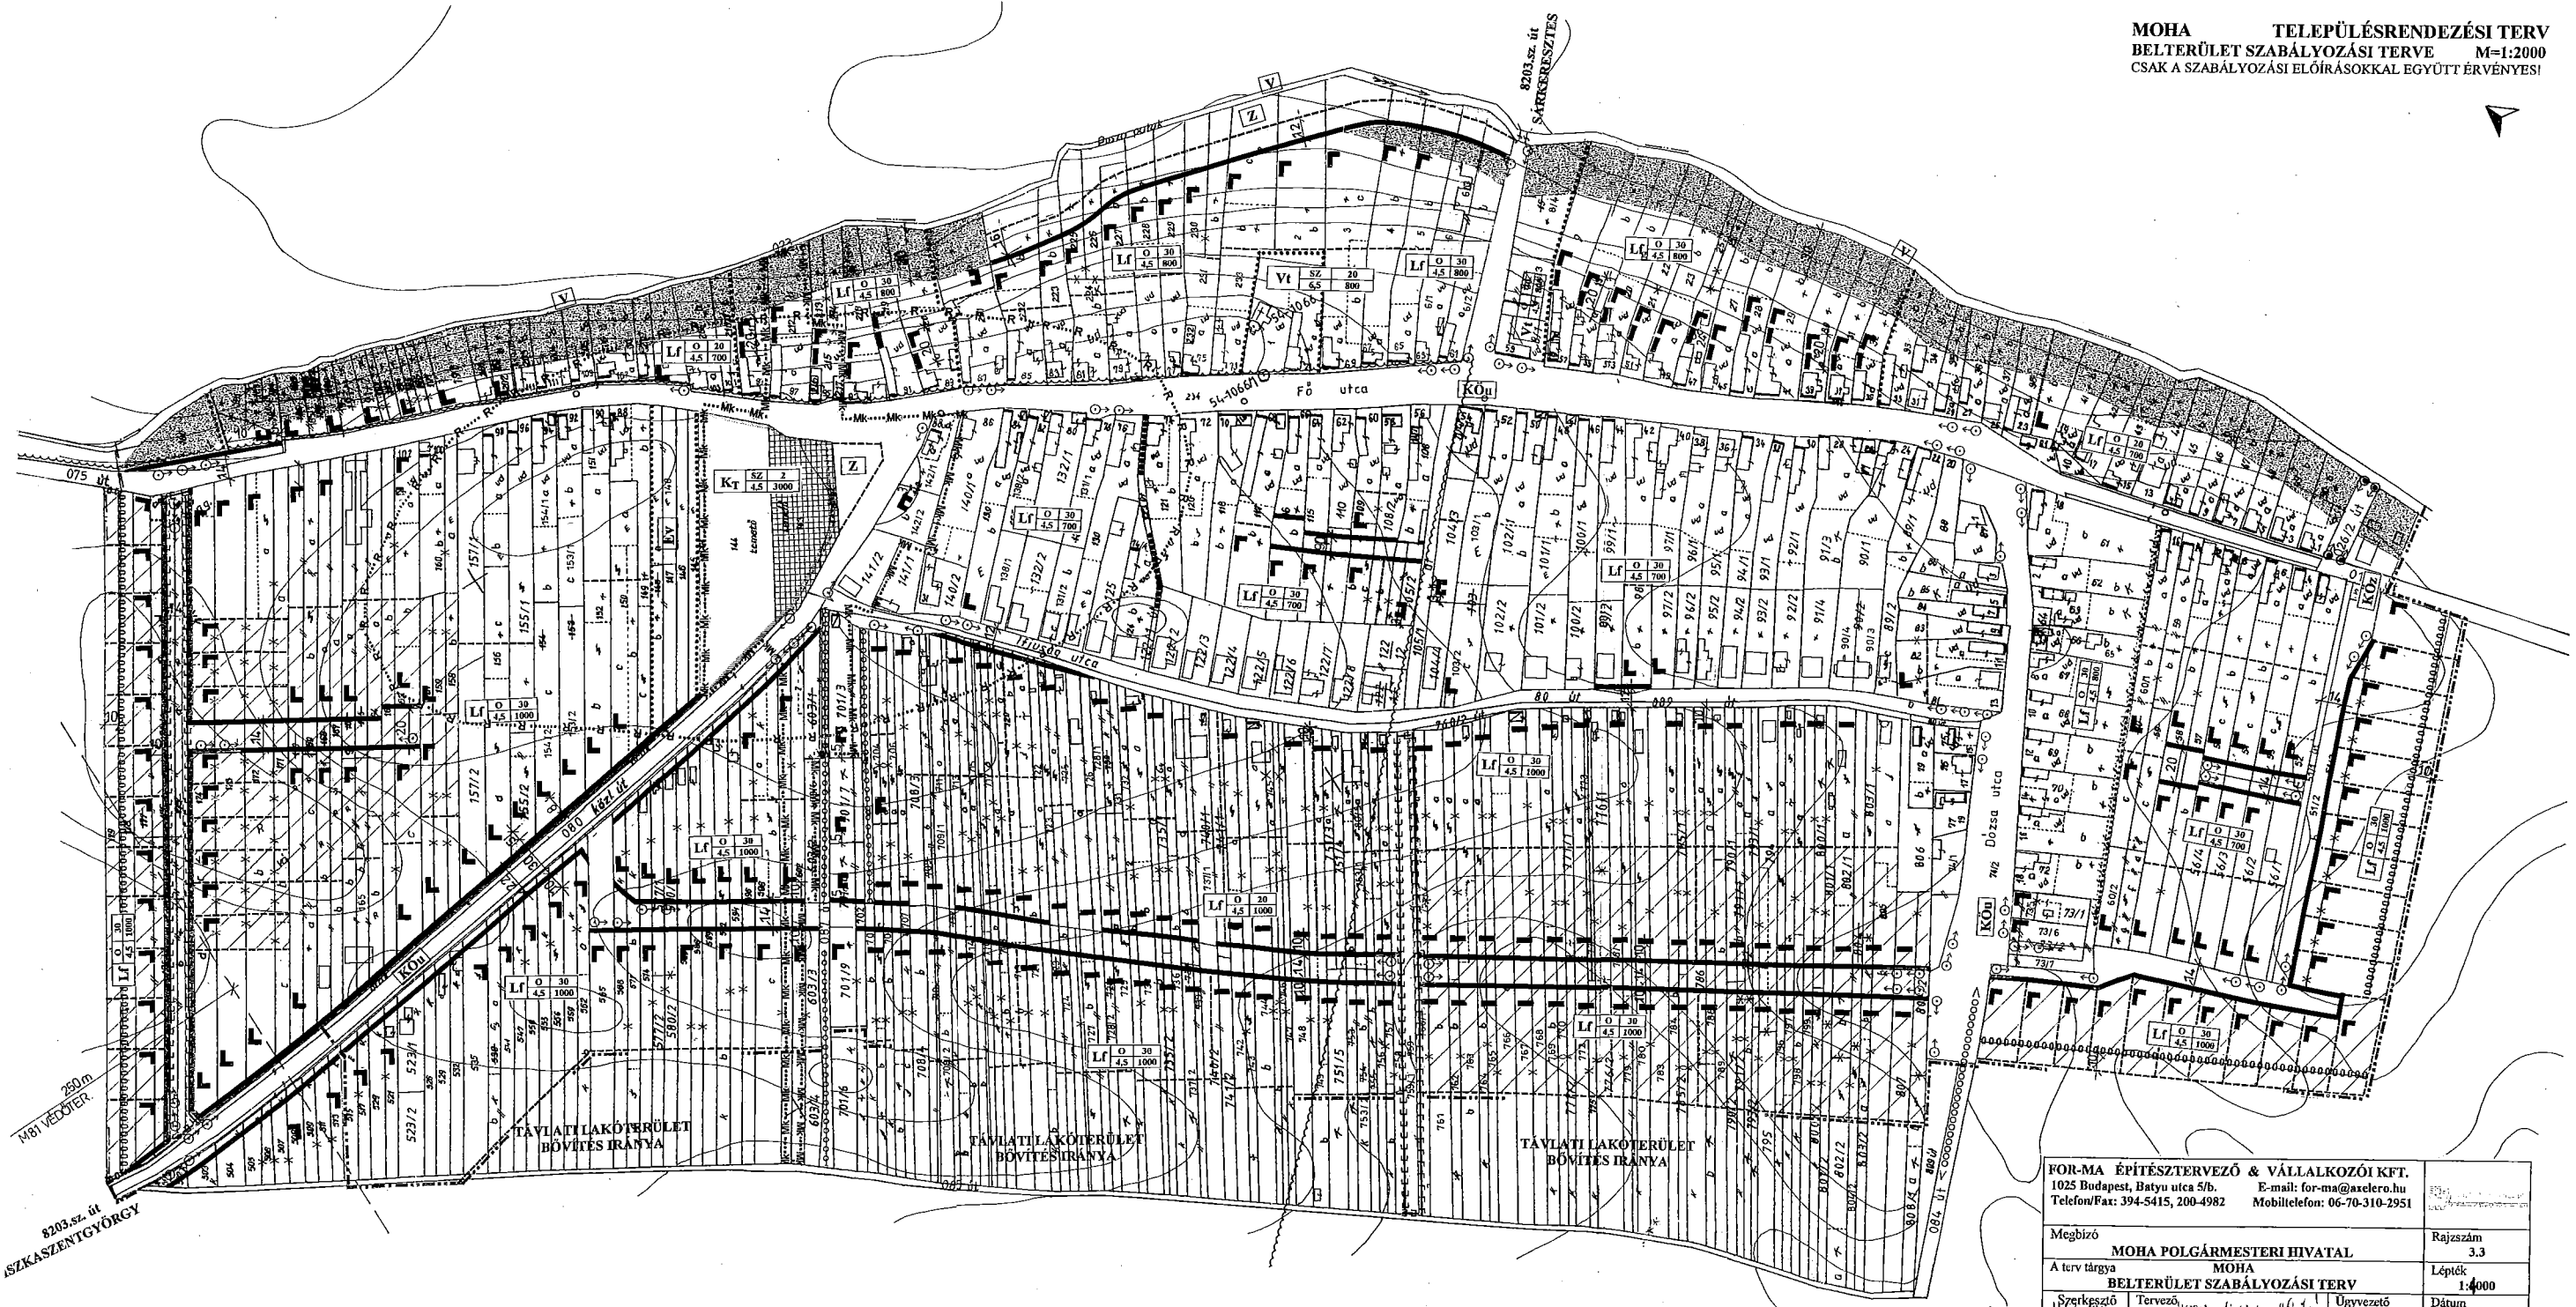

FOR-MA ÉPÍTÉSTERVEZŐ & VÁLLALKOZÓI KFT. 1025 Budapest, Batyu utca 5/b. E-mail: for-ma@axelero.hu Telefon/Fax: 394-5415, 200-4982 Mobiltelefon: 06-70-310-2951	
Megbízó	MOHA POLGÁRMESTERI HIVATAL MOHA BELTERÜLET SZABÁLYOZÁSI TERV
A terv tárgya	Rajzsám: 3.3 Lépték: 1:4000
Szerkesztő	Ugyvezető
Urbán Ildikó Tervező: Sasi-Nagy Ildikó TTI 01-1829/01 Palotai Tamás	Dátum: 2006. augusztus hó

JELMAGYARÁZAT –MOHA SZABÁLYOZÁSI TERVÉHEZ

	tervezett belterület határa								
	beépítésre szánt terület határa								
	szabályozási vonal								
	építési vonal - oldalhatáron álló beépítési mód								
	építési vonal - szabadon álló beépítési mód								
	szabályozási szélesség								
	irányadó telekhatár								
	övezet határa, építési övezet határa, jele								
<table border="1"> <tr> <td>Lf</td> <td>0</td> <td>30</td> <td>max.beépítési%</td> </tr> <tr> <td></td> <td>4.5</td> <td>800</td> <td>min.telekméret</td> </tr> </table>	Lf	0	30	max.beépítési%		4.5	800	min.telekméret	terület-felhasználás
Lf	0	30	max.beépítési%						
	4.5	800	min.telekméret						
	műemléki környezet határa								
	régészeti terület határa								
	Natura2000 terület határa								
	országos ökológiai hálózat határa								
	önkormányzati elővásárlással terhelt terület határa								
	ültetési kötelezettség területe és határa — kerülettervény								
	feltételhez kötött beépíthetőség								
	védett fasor								
	utcafásítás								
	mezsgyefásítás								
	építési telken belüli kötelező fásítás								
	építési telken belüli védőterület, zöldfelület								
	védőtávolság, védősáv határa								
	megszüntető jel								
	bányászattal érintett (rekultiválandó) terület								
	műemlék telke								
	műemlék								

	vasútállomás
	tervezett gyorsforgalmi út irányadó helybiztosítása
	tervezett gyorsforgalmi út védőtávolsága
	vegyeshasználatú gépjárműút
	kerékpárút
	gyalogút
	vízbázis védőterület
	regionális vízvezeték
	400kv-120kv villamos távvezeték
	nagyonnyomású gázvezeték
	Beépítésre szánt területen lévő övezetek neve és megnevezése
	falusias lakóterület övezete
	településközpont vegyes terület övezete
	különleges intézményi terület övezete
	gazdasági kereskedelmi, szolgáltató terület övezete
	gazdasági egyéb ipari terület övezete
	mezőgazdasági major övezete
	Beépítésre nem szánt területen lévő övezetek jele és megnevezése
	KÖu közúti közlekedési terület övezete
	KÖk köftőpályás közlekedési terület övezete
	KÖz közműterület övezete
	Z zöldterület
	Ev védelmi rendeltetésű erdőterület övezete
	Ee egyéb rendeltetésű erdőterület övezete
	Má általános mezőgazdasági terület övezete
	Mk kertes mezőgazdasági területek övezete
	Mko korlátozott használatú mezőgazdasági területek övezete
	V vízgazdálkodási terület övezete

hidrogeológiai védőterület

